

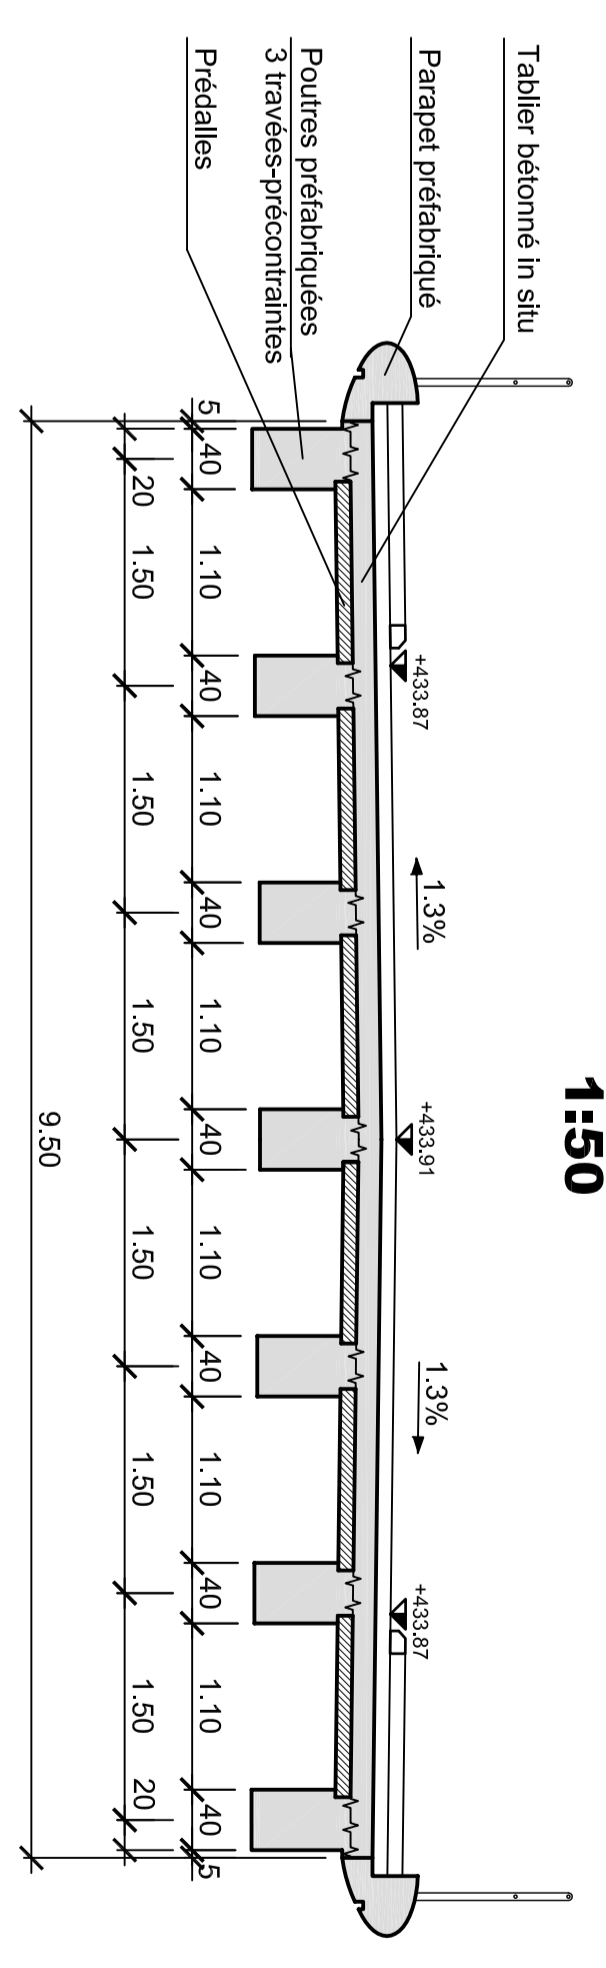
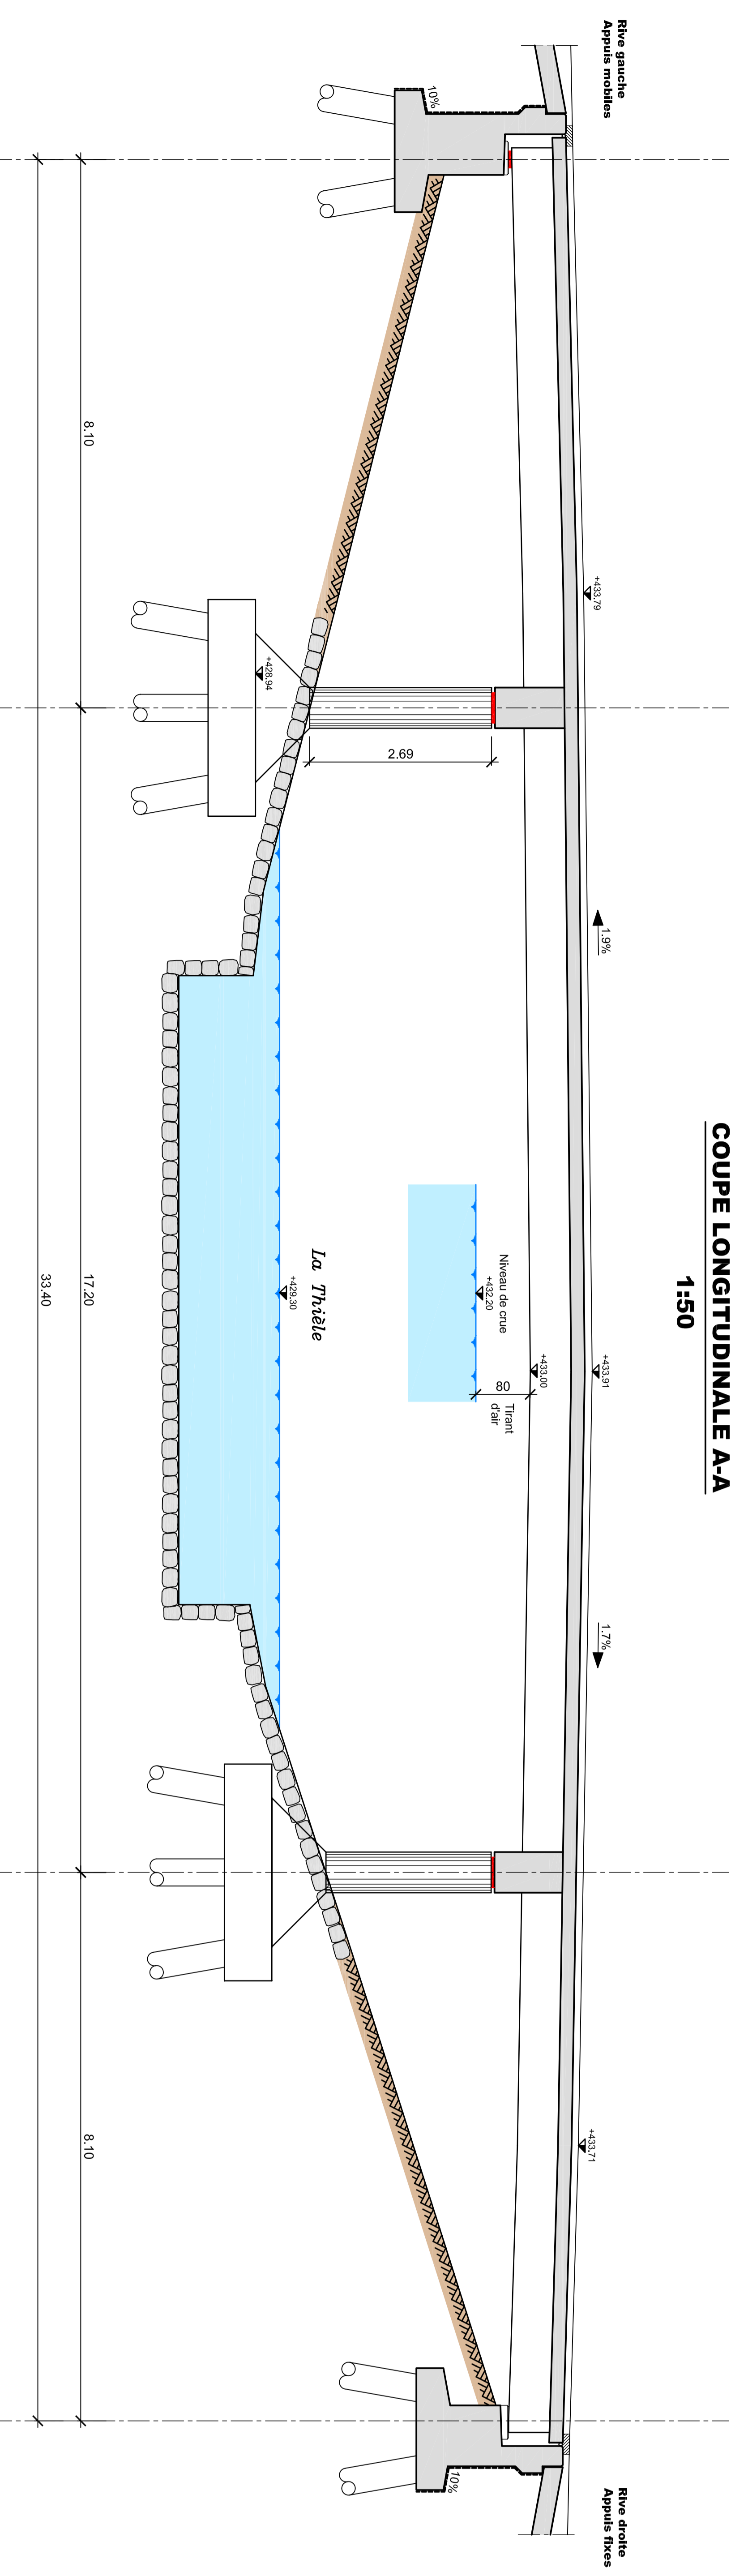
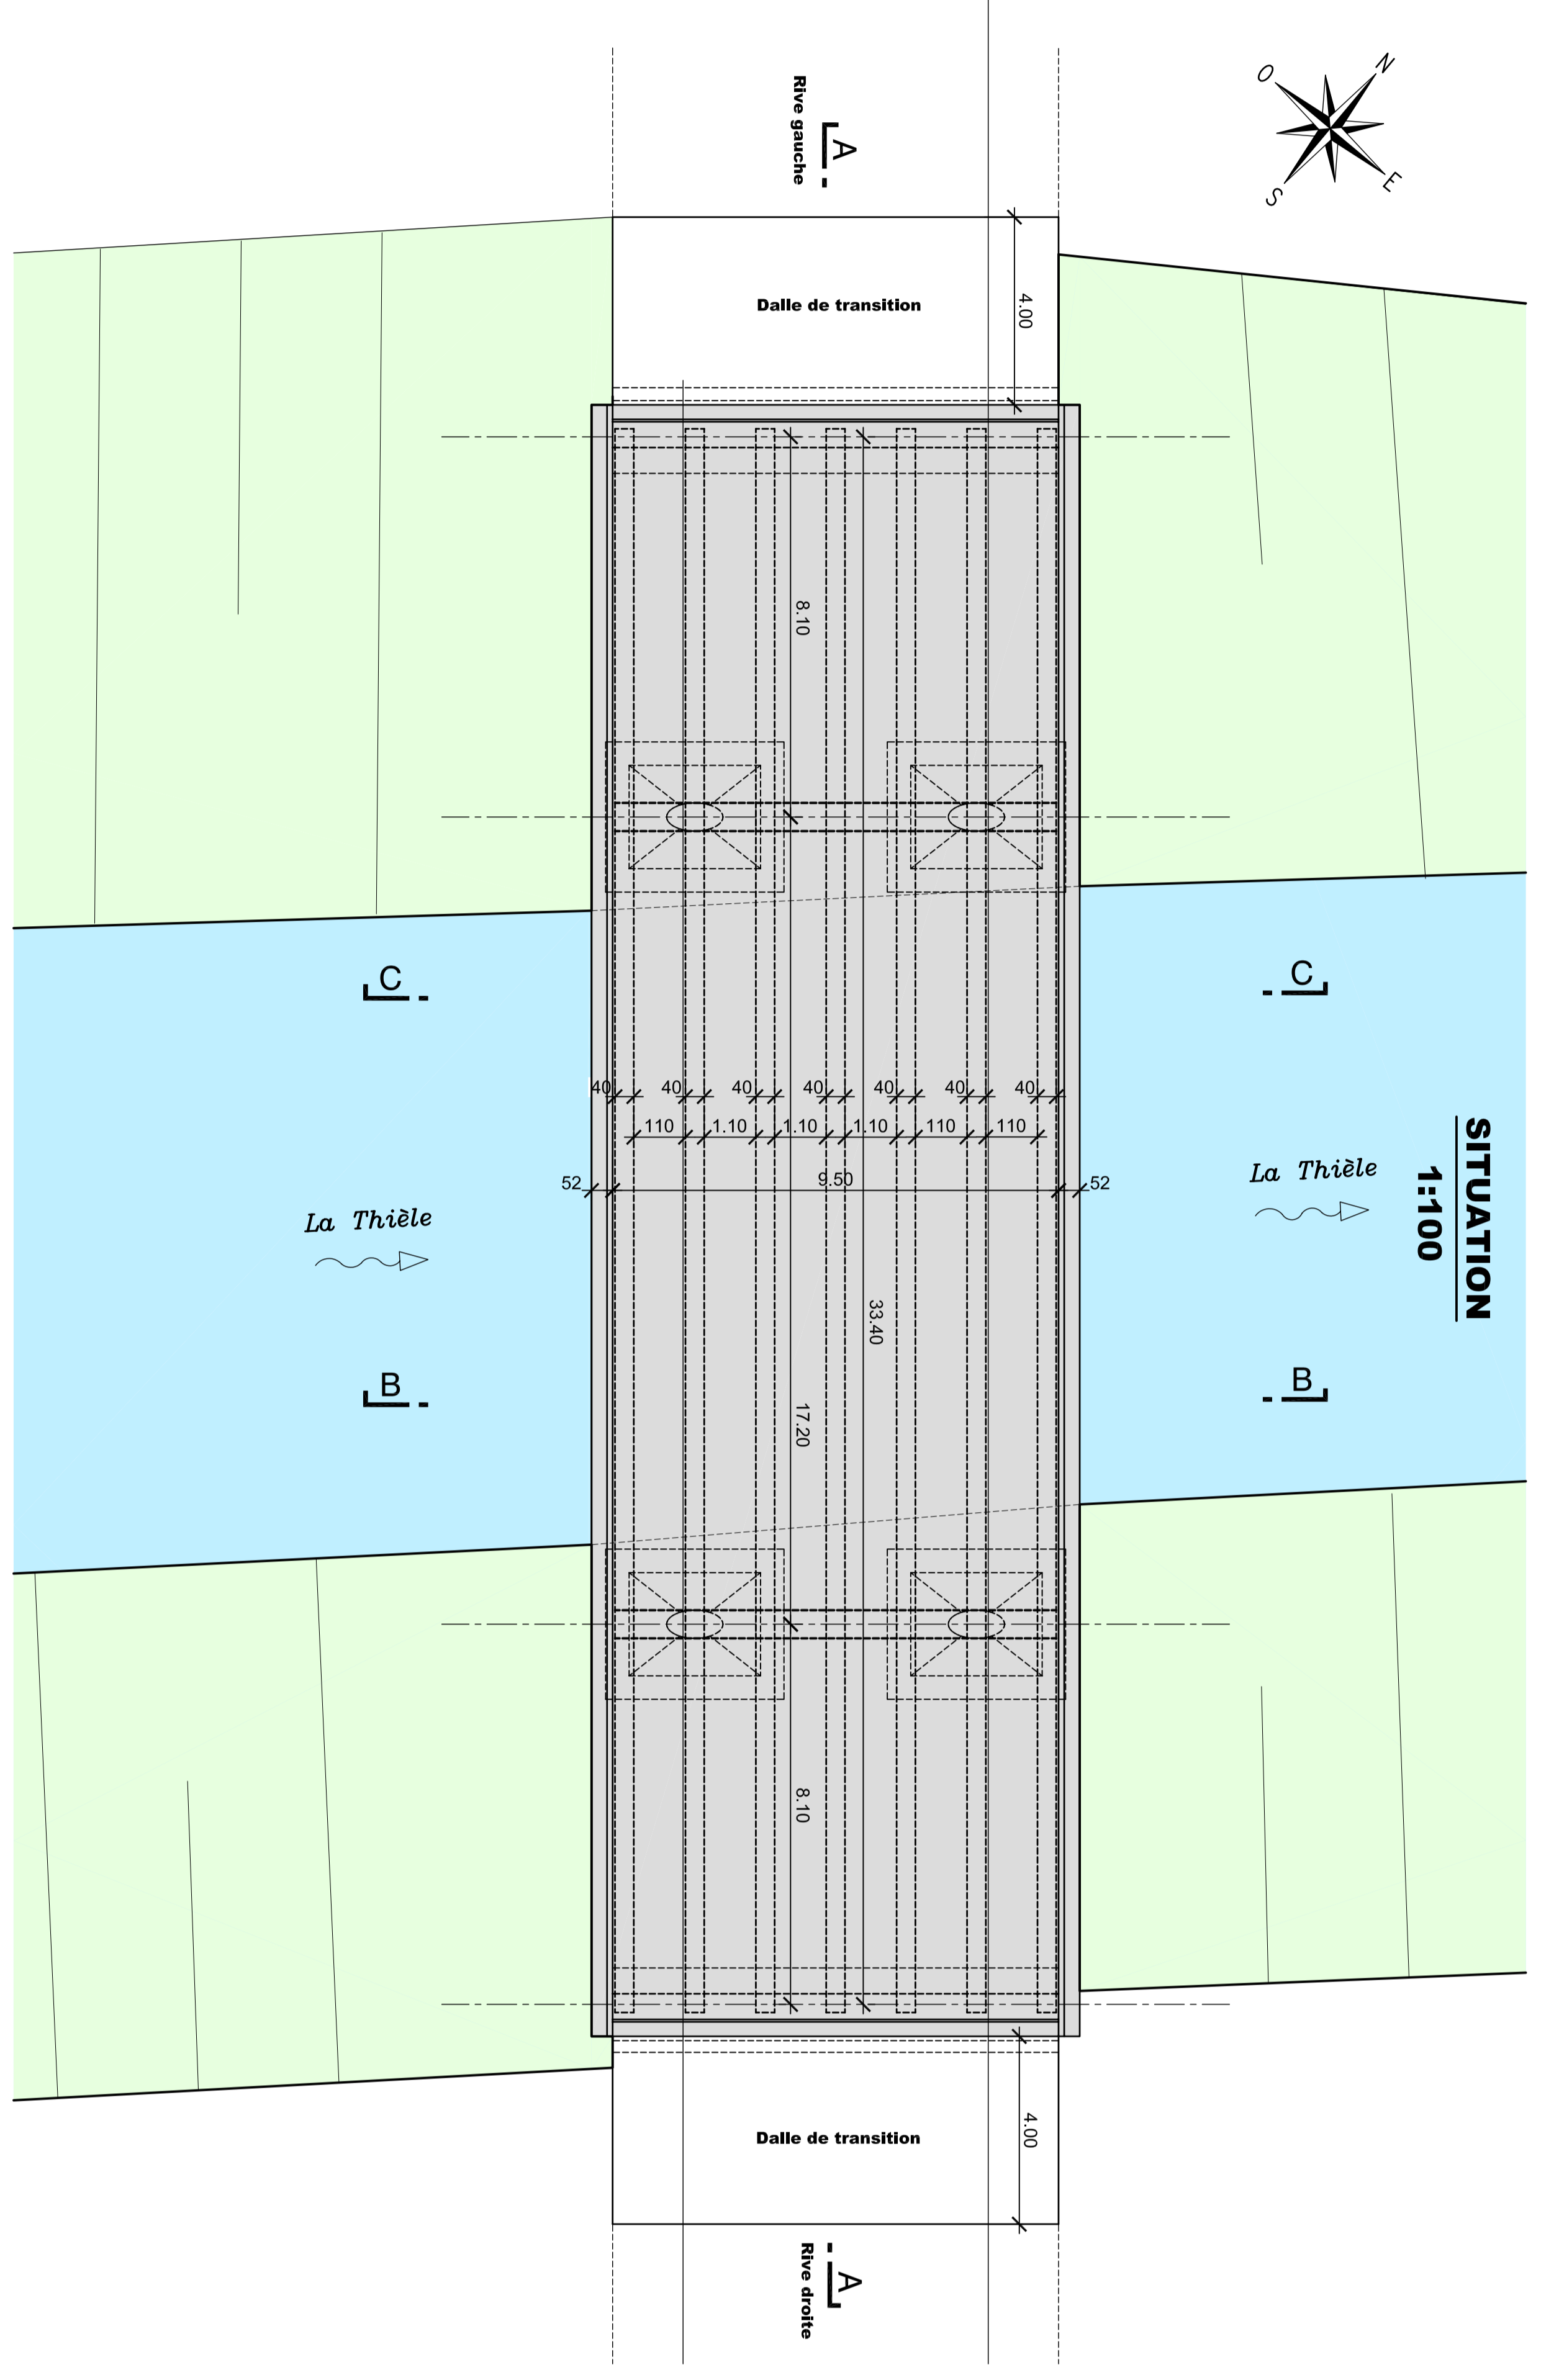


AVANT-PROJET		COMMUNE D'YERDON-LES-BAINS	
BAP n° : 04.751.1		PONT KIENER (voie de circulation)	
Plan n° : 03		VARIANTE MULTI-POUTRES	
Ech. : 1/100 / 1/50		BURRI & PAVID S.A. Ingénieurs civils EPR-SIA-USIC 1400 Yverdon-les-Bains Avenue des Sports 14 Email: burri.pavid@comnet.ch Tél. 024 423 63 60 Fax 024 423 63 60 Communiqué Yverdon-les-Bains	
Dess. RBR		SITE 1400 Yverdon-les-Bains Tél. 024 423 63 60 Fax 024 423 63 60 DMT : 0260/24	
Vale		Date: 01.12.08	

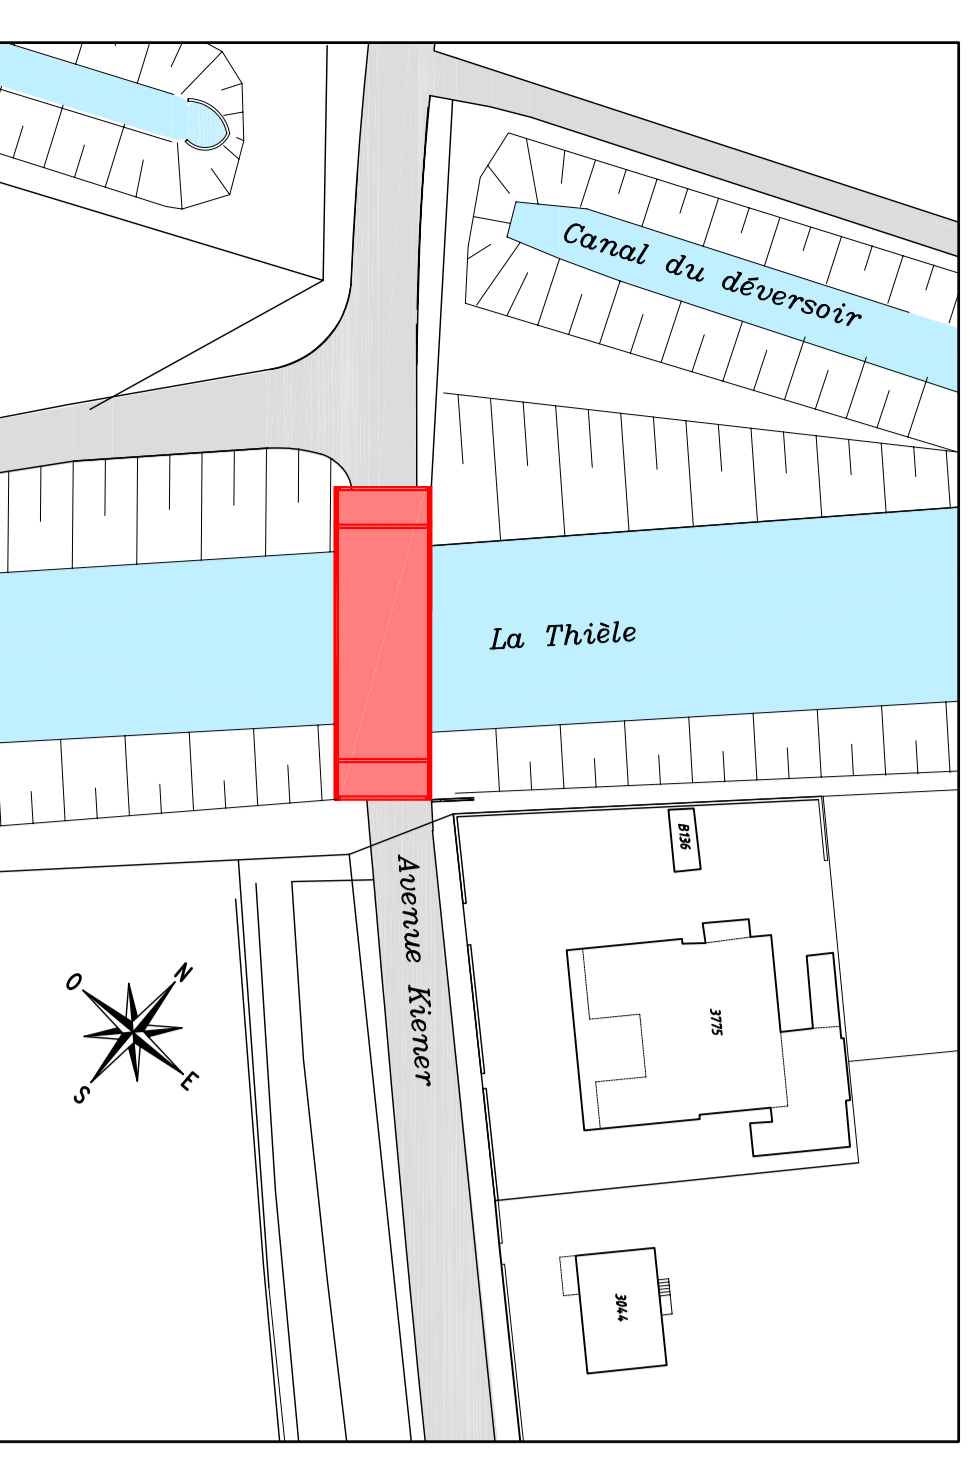

**COUPE TRANSVERSALE C-C**  
1:50

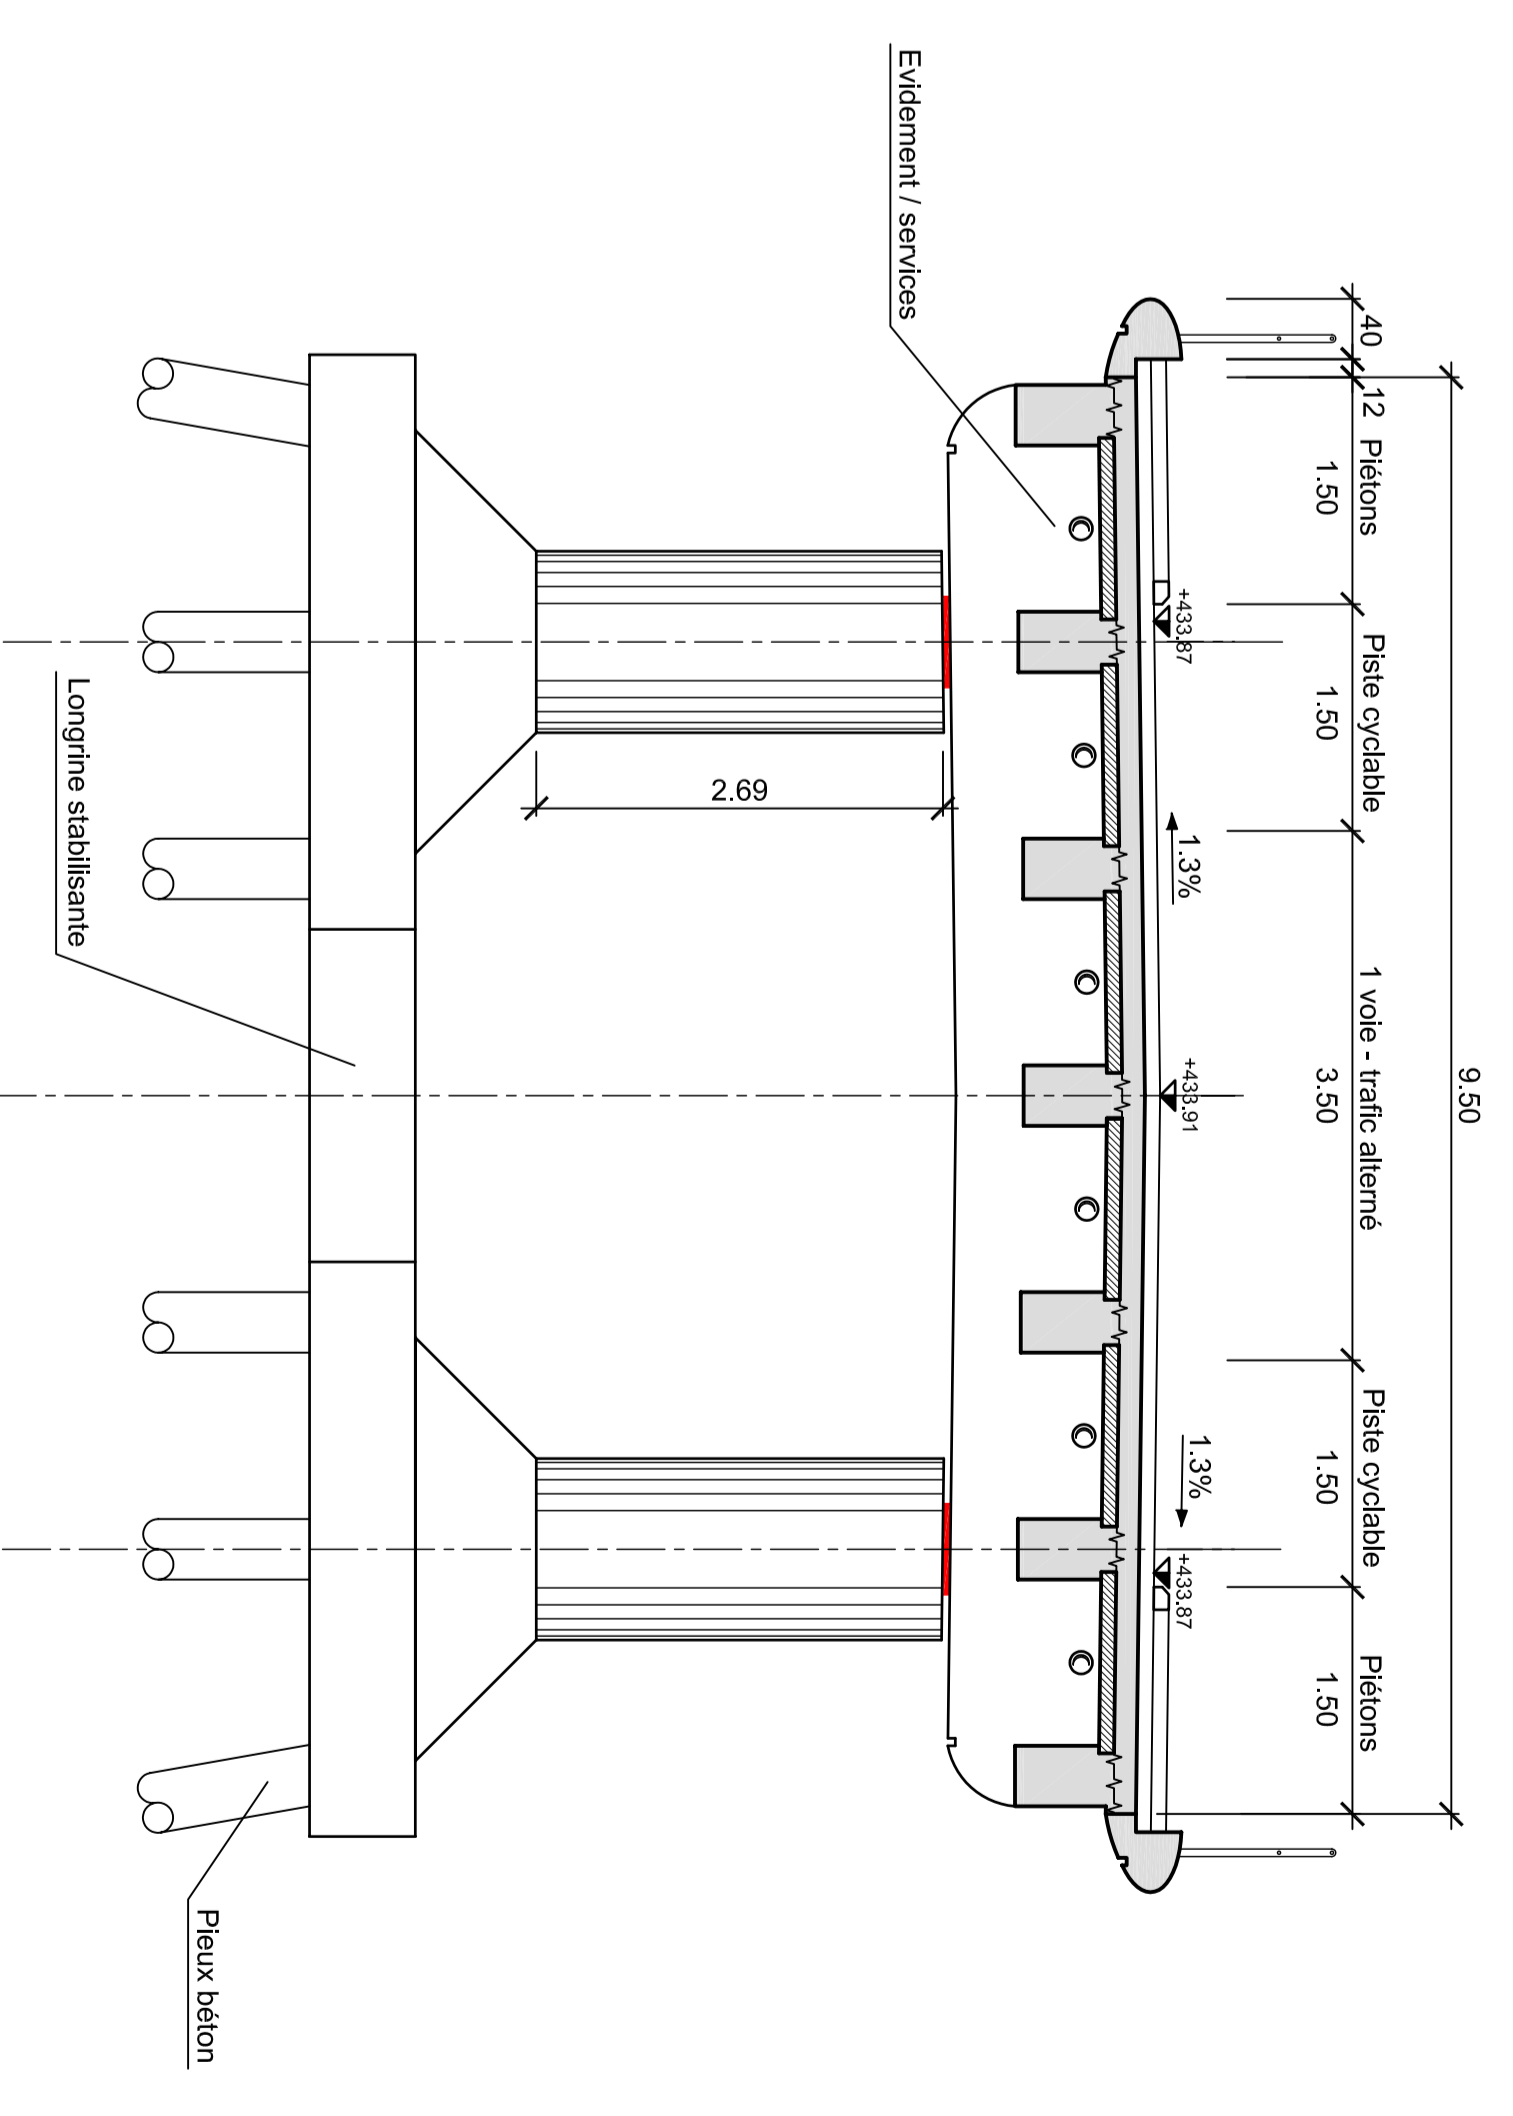

**DETAIL PILES ET FONDATION**  
1:50

