

**Promenade des Pins**

Yverdon-les-Bains

Ville d'Yverdon-les-Bains  
SERVICE DES ÉNERGIES

Projet


Échelle 1:1000

Dessiné 25.02.2008


Rue de l'Ancien Stand  
Case postale  
1400 Yverdon-les-Bains

Modifié

FICHER: BUREAU TECHNIQUE  
chantiers\_PINS\_plan commission

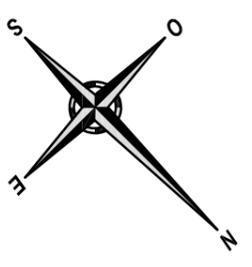

- Légende**
- Conduite d'eau projetée
  - Conduite de gaz projetée
  - Tuyaux pour l'électricité projetés
  - Borne hydrant projetée
  - Borne hydrant existante

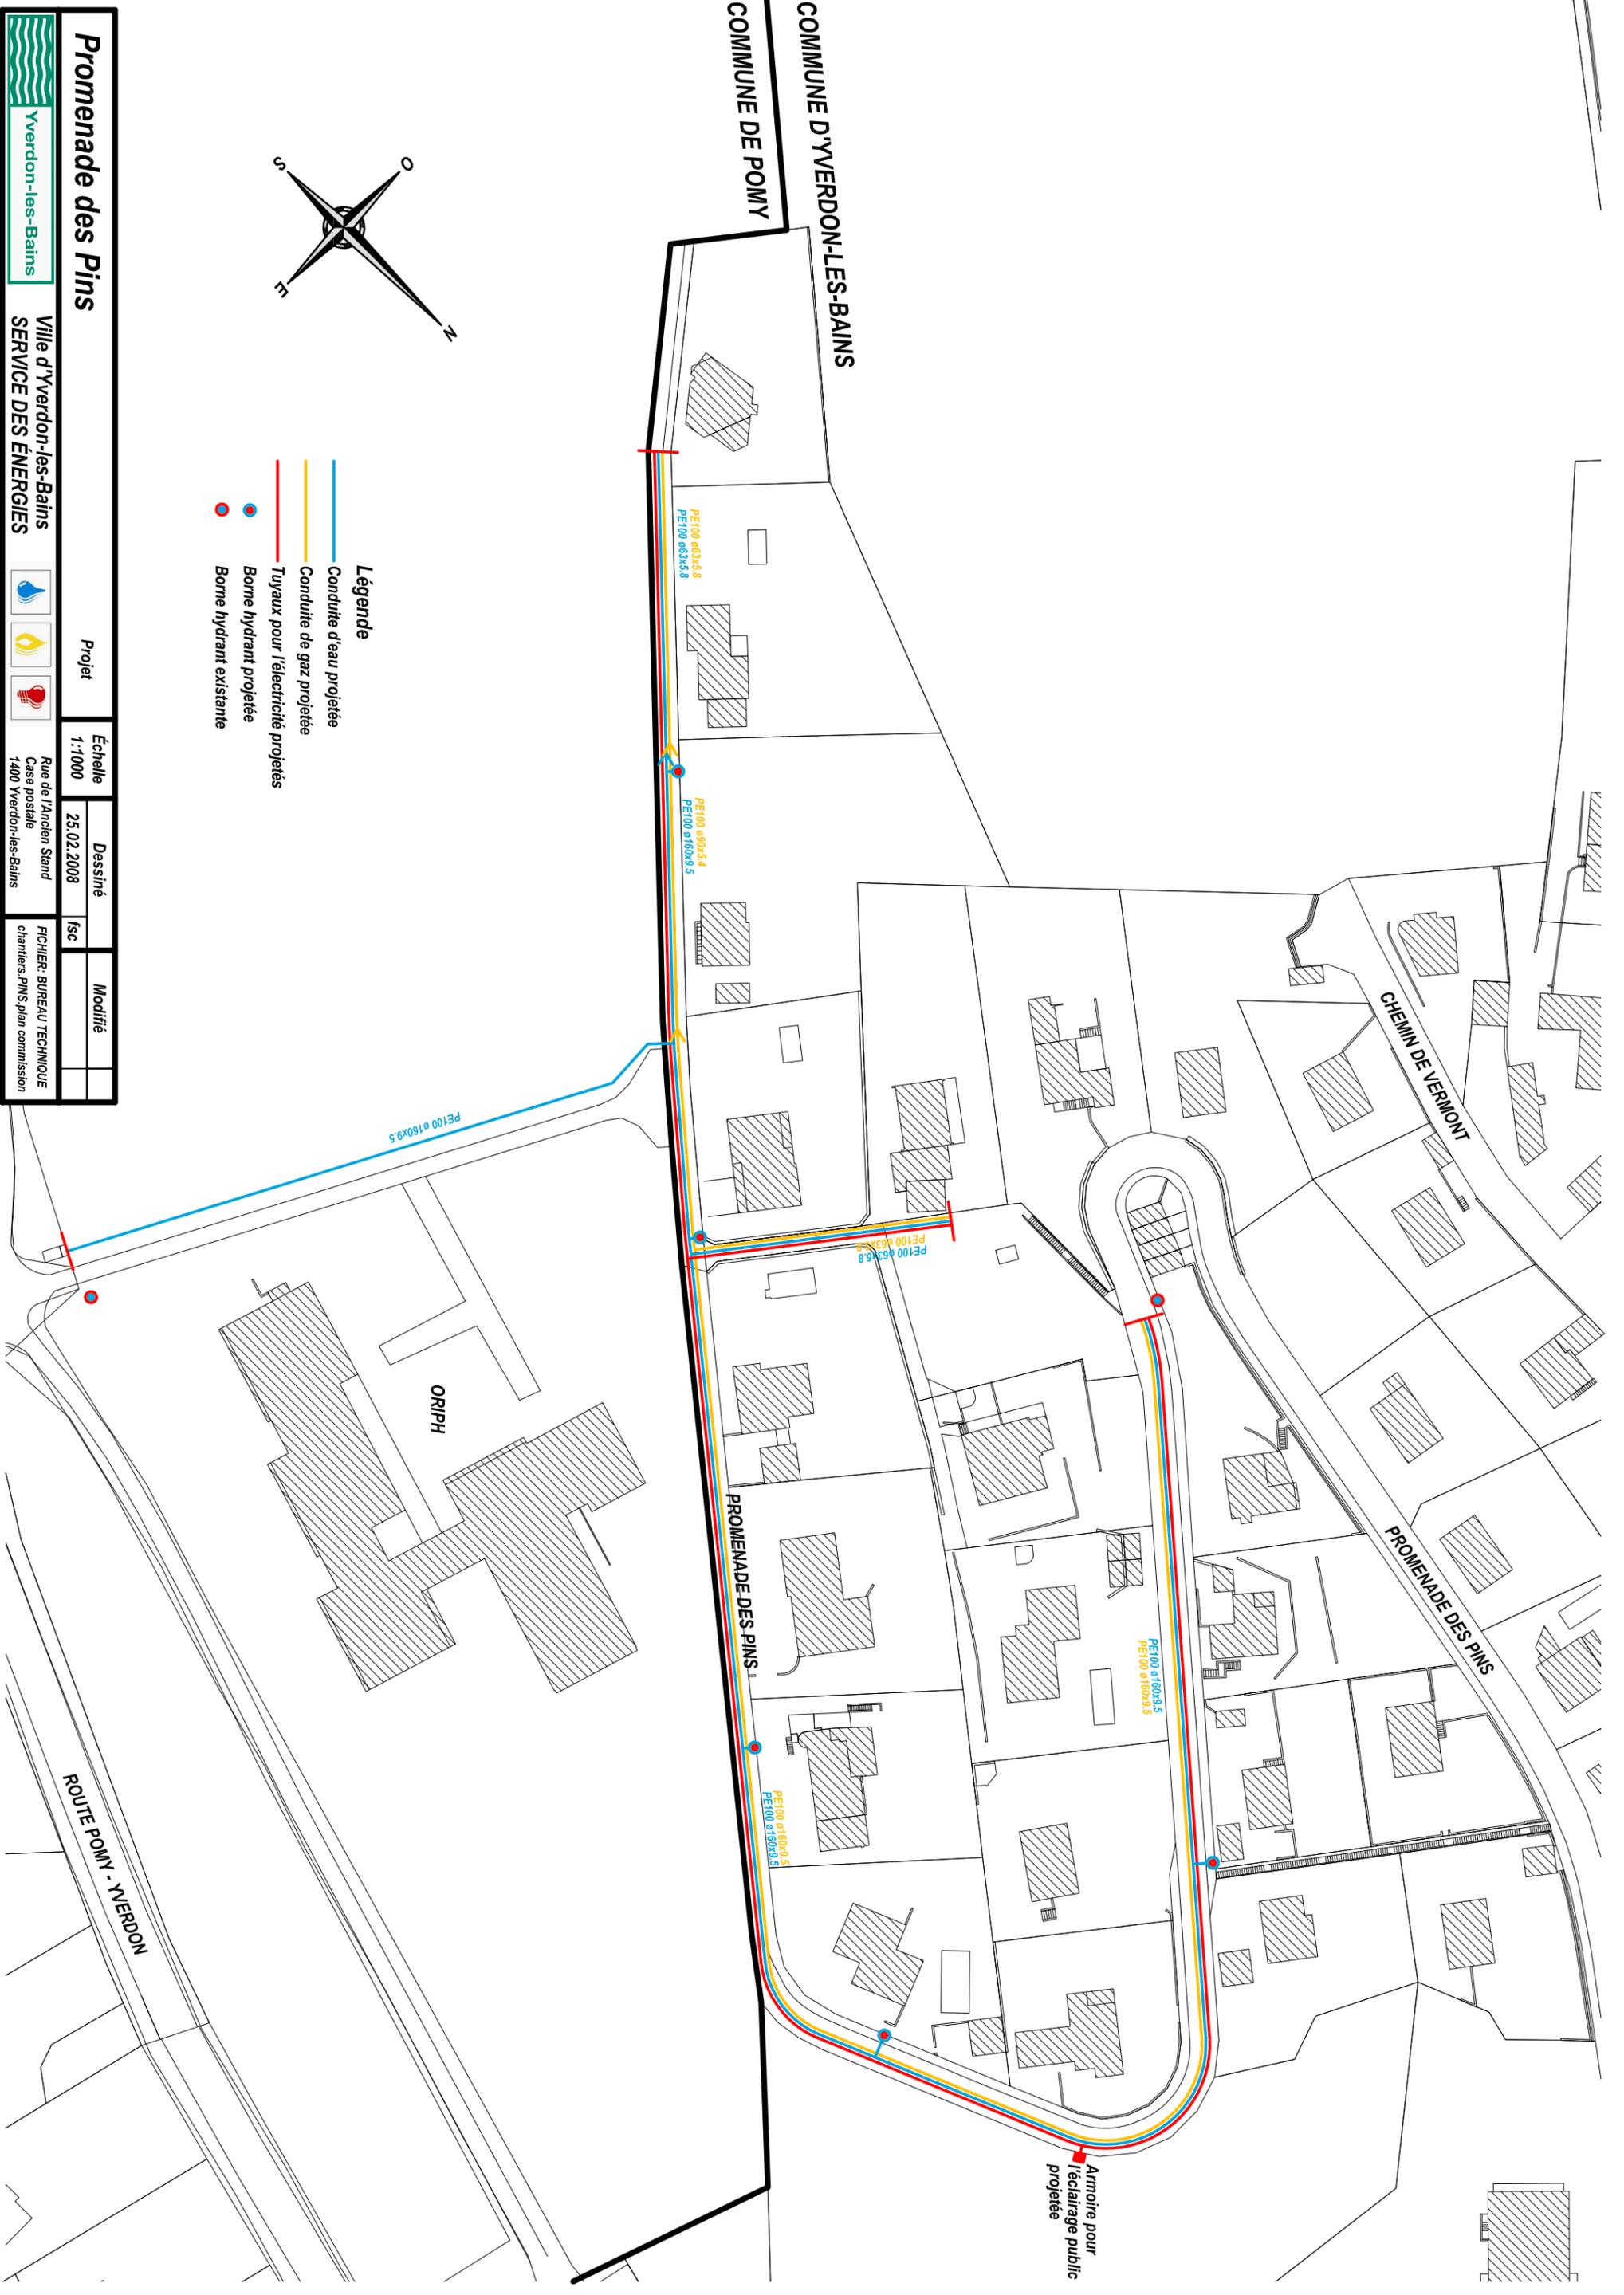

COMMUNE D'YVERDON-LES-BAINS

COMMUNE DE POMY

CHEMIN DE VERMONT

PROMENADE DES PINS

PROMENADE DES PINS 1

ORIPH

ROUTE POMY - YVERDON

Armoire pour l'éclairage public projetée

PE100 ø63x5.8  
PE100 ø63x5.8

PE100 ø90x5.4  
PE100 ø160x9.5

PE100 ø63x5.8  
PE100 ø63x5.8

PE100 ø160x9.5  
PE100 ø160x9.5

PE100 ø160x9.5  
PE100 ø160x9.5

PE100 ø160x9.5