
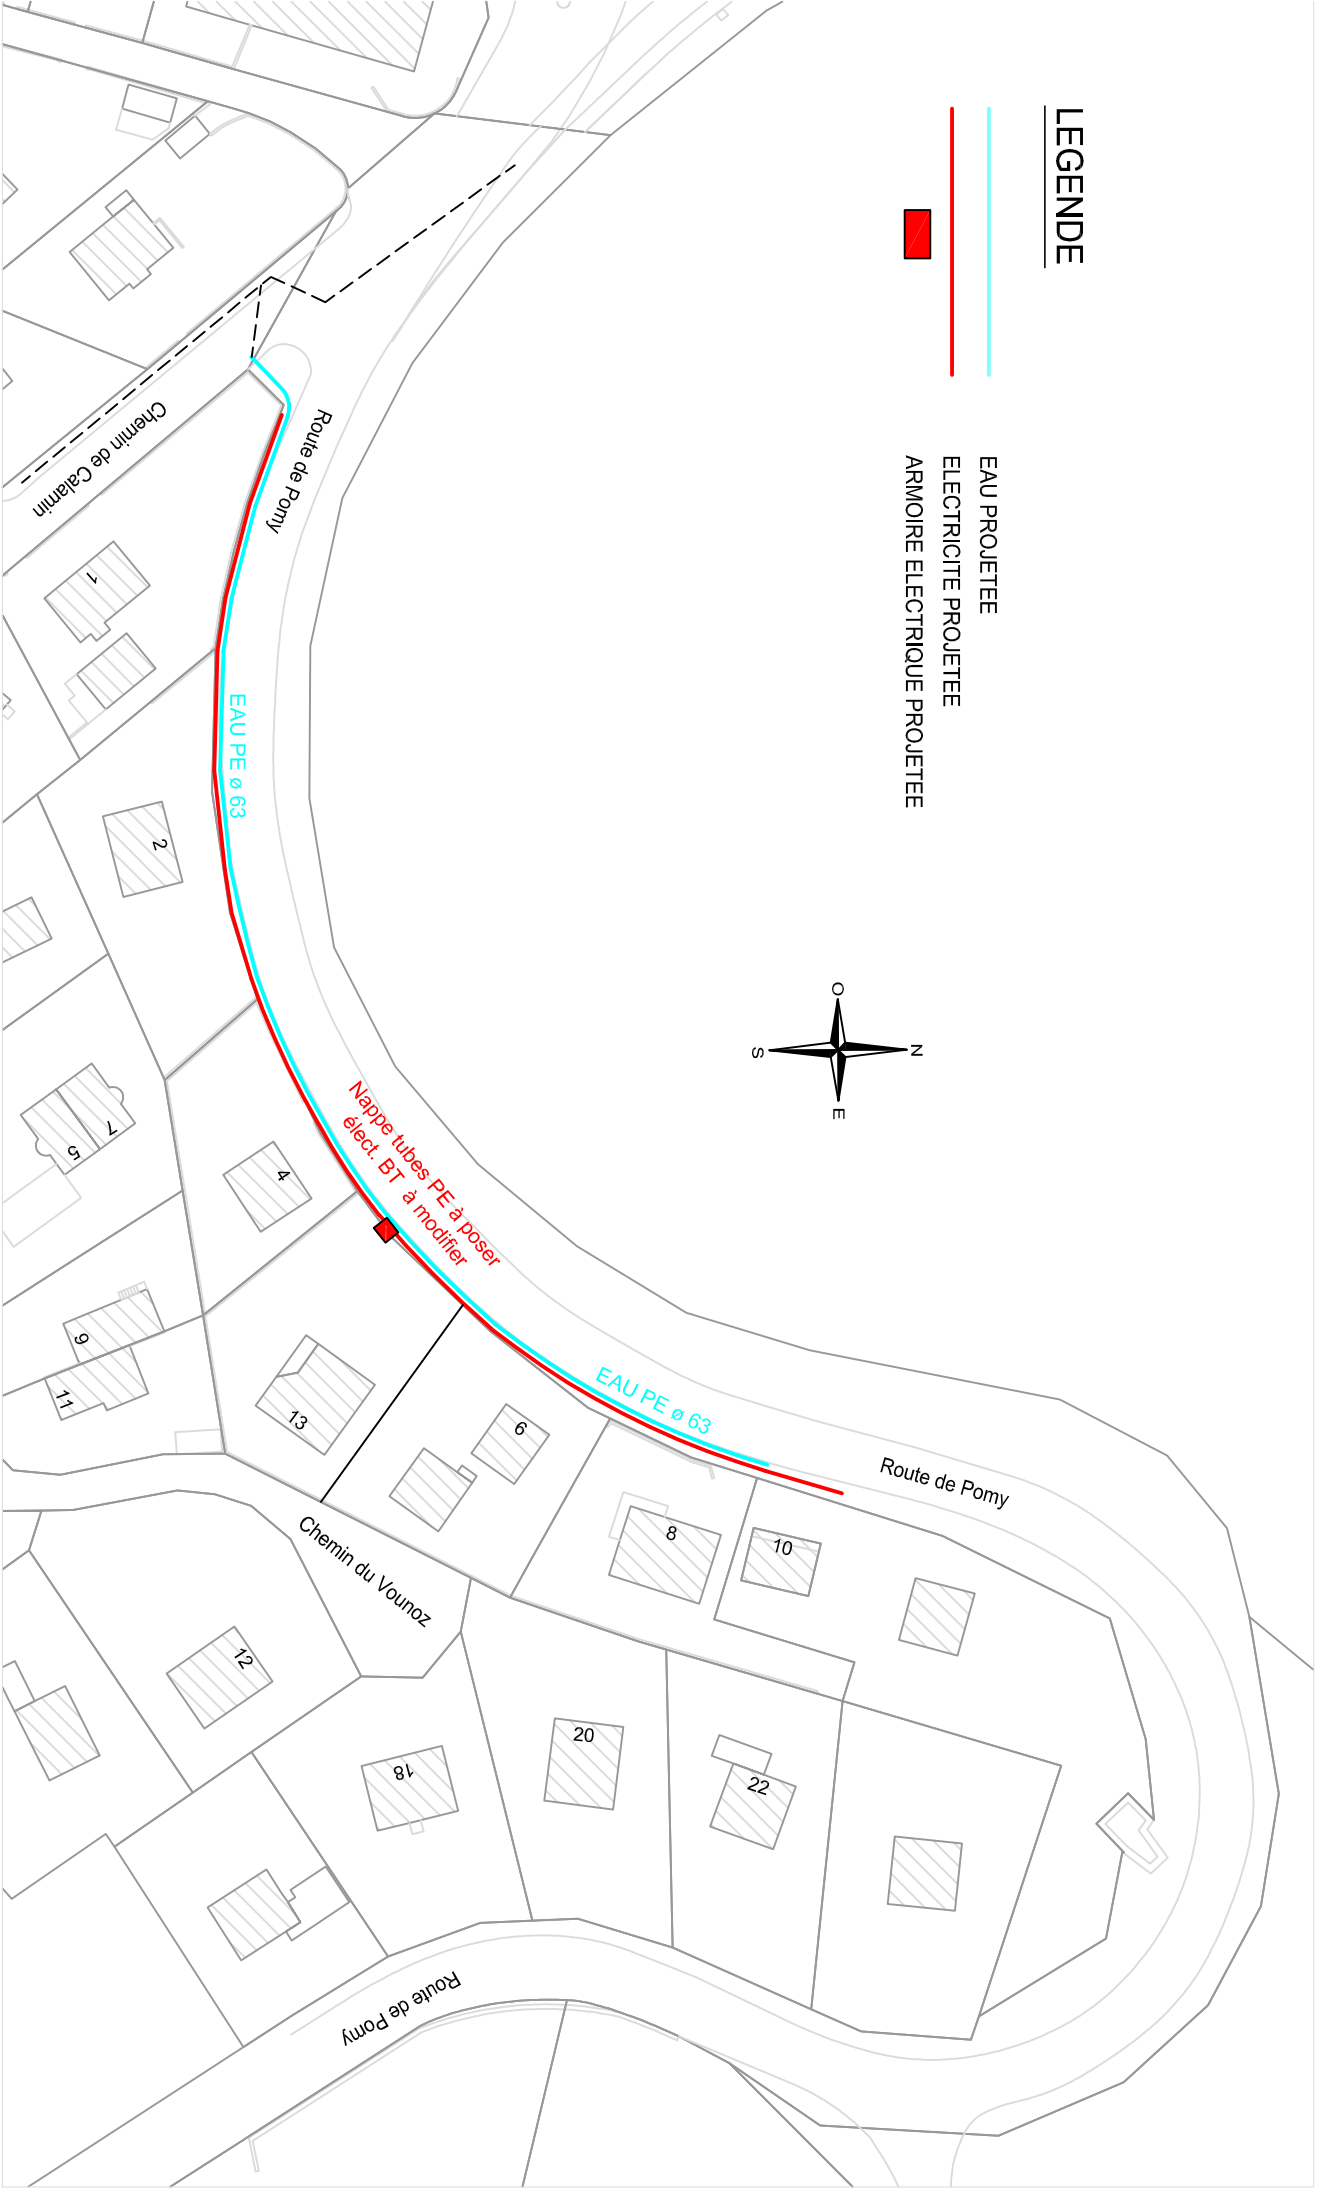



# LEGENDE

- EAU PROJETEE
- ELECTRICITE PROJETEE
- ARMOIRE ELECTRIQUE PROJETEE

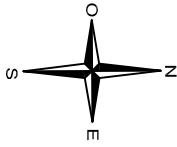

	<b>ROUTE DE POMY</b>	
	Ville d'Yverdon-les-Bains SERVICE DES ÉNERGIES	
Rue de l'Ancien Stand Case postale 1400 Yverdon-les-Bains		<b>Projet</b>
Échelle 1:1000	Dessiné 22.02.2008	Modifié
FICHER: BUREAU TECHNIQUE ROUTE DE POMY		