

ACRG - Onnens - Grandson

Plan n° 0313.4.1.3

HYDRO-CONCEPT SARL  
BUREAU D'INGENIEURS

Rte de Lausanne 17  
CH - 1400 Yverdon-les-Bains  
TEL 024 / 424 04 90  
Fax 024 / 424 04 90  
info@hydroconcept.ch


Echelle : ?

Format : 42 / 29.7 cm

CONDUITE ONNENS - GRANDSON - YVERDON

SCHEMA HYDRAULIQUE - LIAISON ACRG-SEY

| Dessin | Date     | Contrôle |
|--------|----------|----------|
| DP     | 31.08.09 | JPR      |

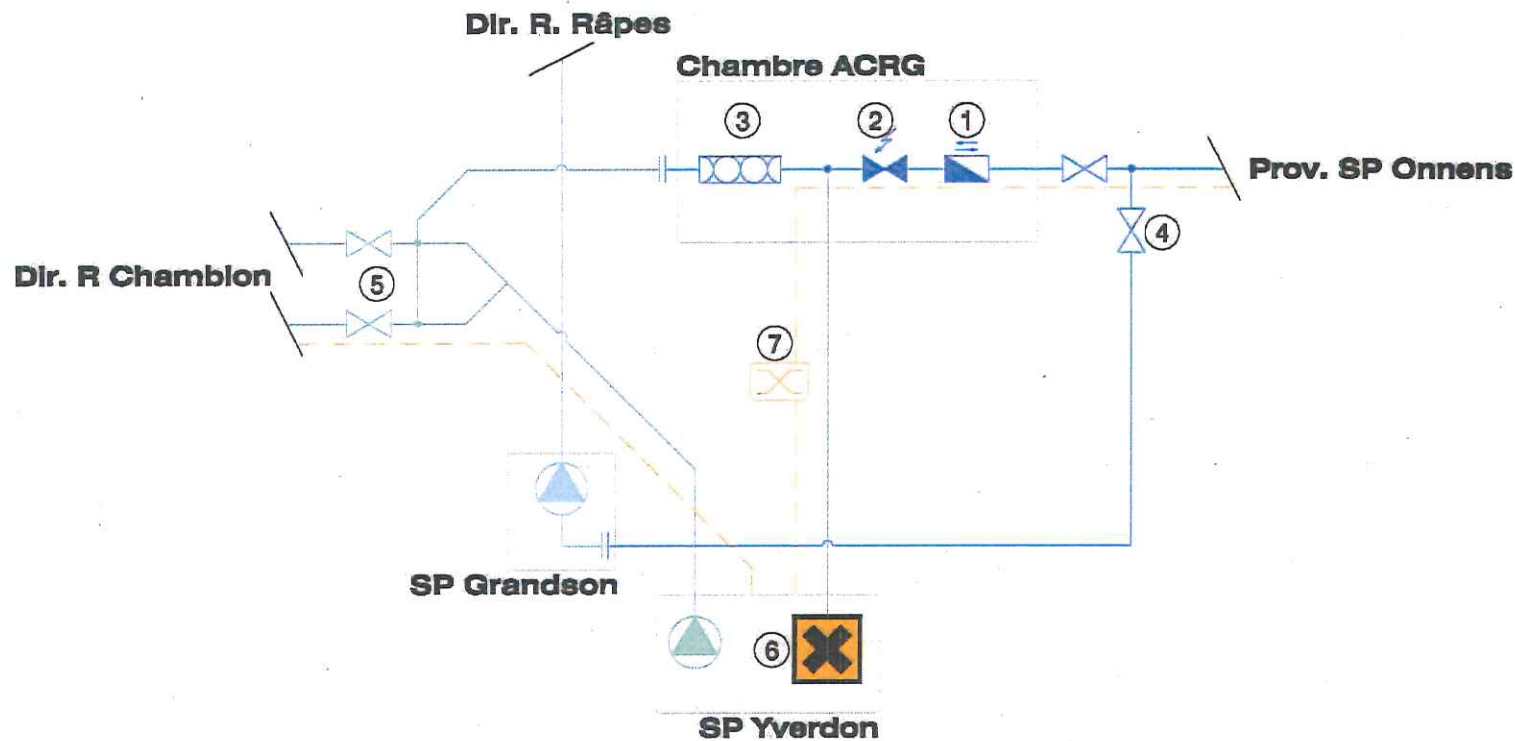

LEGENDE:

- Réseau ACRG
- Réseau SEY
- Réseau Grandson
- Télégestion
- Pompe

- ① Débitmètre électromagnétique 2 sens
- ② Vanne motorisée
- ③ Mélangeur statique
- ④ Vanne d'isolement (Grandson)
- ⑤ Jeu de vanne d'isolement (Yverdon)

- ⑥ Désinfection
- ⑦ Armoire de connexion fibre optique